


### Overzichtskaart

Schaal 1 : 2000

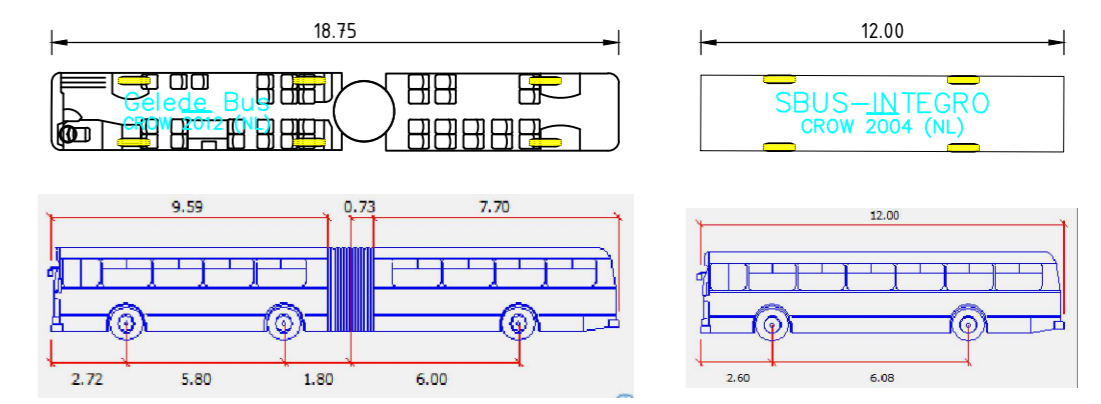

### Testvoertuig rijcurves

### Opmerkingen

- Maten in meters, tenzij anders is aangegeven.
- Hoogtematen in meters t.o.v. N.A.P., tenzij anders is aangegeven.
- Constructiematen in millimeters, tenzij anders is aangegeven.

A	Concept	A. de Jong	14-02-2019
Versie	Omschrijving	Getekend door	Datum uitgifte

Provinciale weg

**Openbaar Vervoer Fryslân**

Project

**Busremise Schiermonnikoog**

Onderdeel

Schetsontwerp terreinindeling locatie gebouwen, parkeren naast elkaar, rijsimulatie bussen lengte 12.00m - 18.00m

Getekend door	Acc.	Documenttype	Formaat	Ontwerpfase	Status		
A. de Jong		Tekening	A3.2 - 297x594	Schetsontwerp	<b>In bewerking</b>		
Gecontroleerd door	Acc.	Schaal	Projectnummer	Besteknummer	Blad	Aantal	Tekeningnummer
DJ Lepstra		Diverse	-	-	1	1	3.4.0.209

J:\P\Wegen\Ontwerp\Projecten\Bushaltevoorzieningen\Schiermonnikoog-Busremise\Ontwerp\In-Bewerking\3.4.0.209\_SOV\_Schiermonnikoog-Busremise\_Bus-12m-18m-Naast-kaart.dwg